

Auszug aus den Geobasisinformationen

Liegenschaftskarte



Rheinland-Pfalz


VERMESSUNGS- UND
KATASTERAMT
WESTERWALD-TAUNUS

Hergestellt am 10.06.2026

Flurstück: 90/2
Flur: 13
Gemarkung: Niederbieber

Gemeinde: Neuwied
Landkreis: Neuwied

Jahnstraße 5
56457 Westerburg

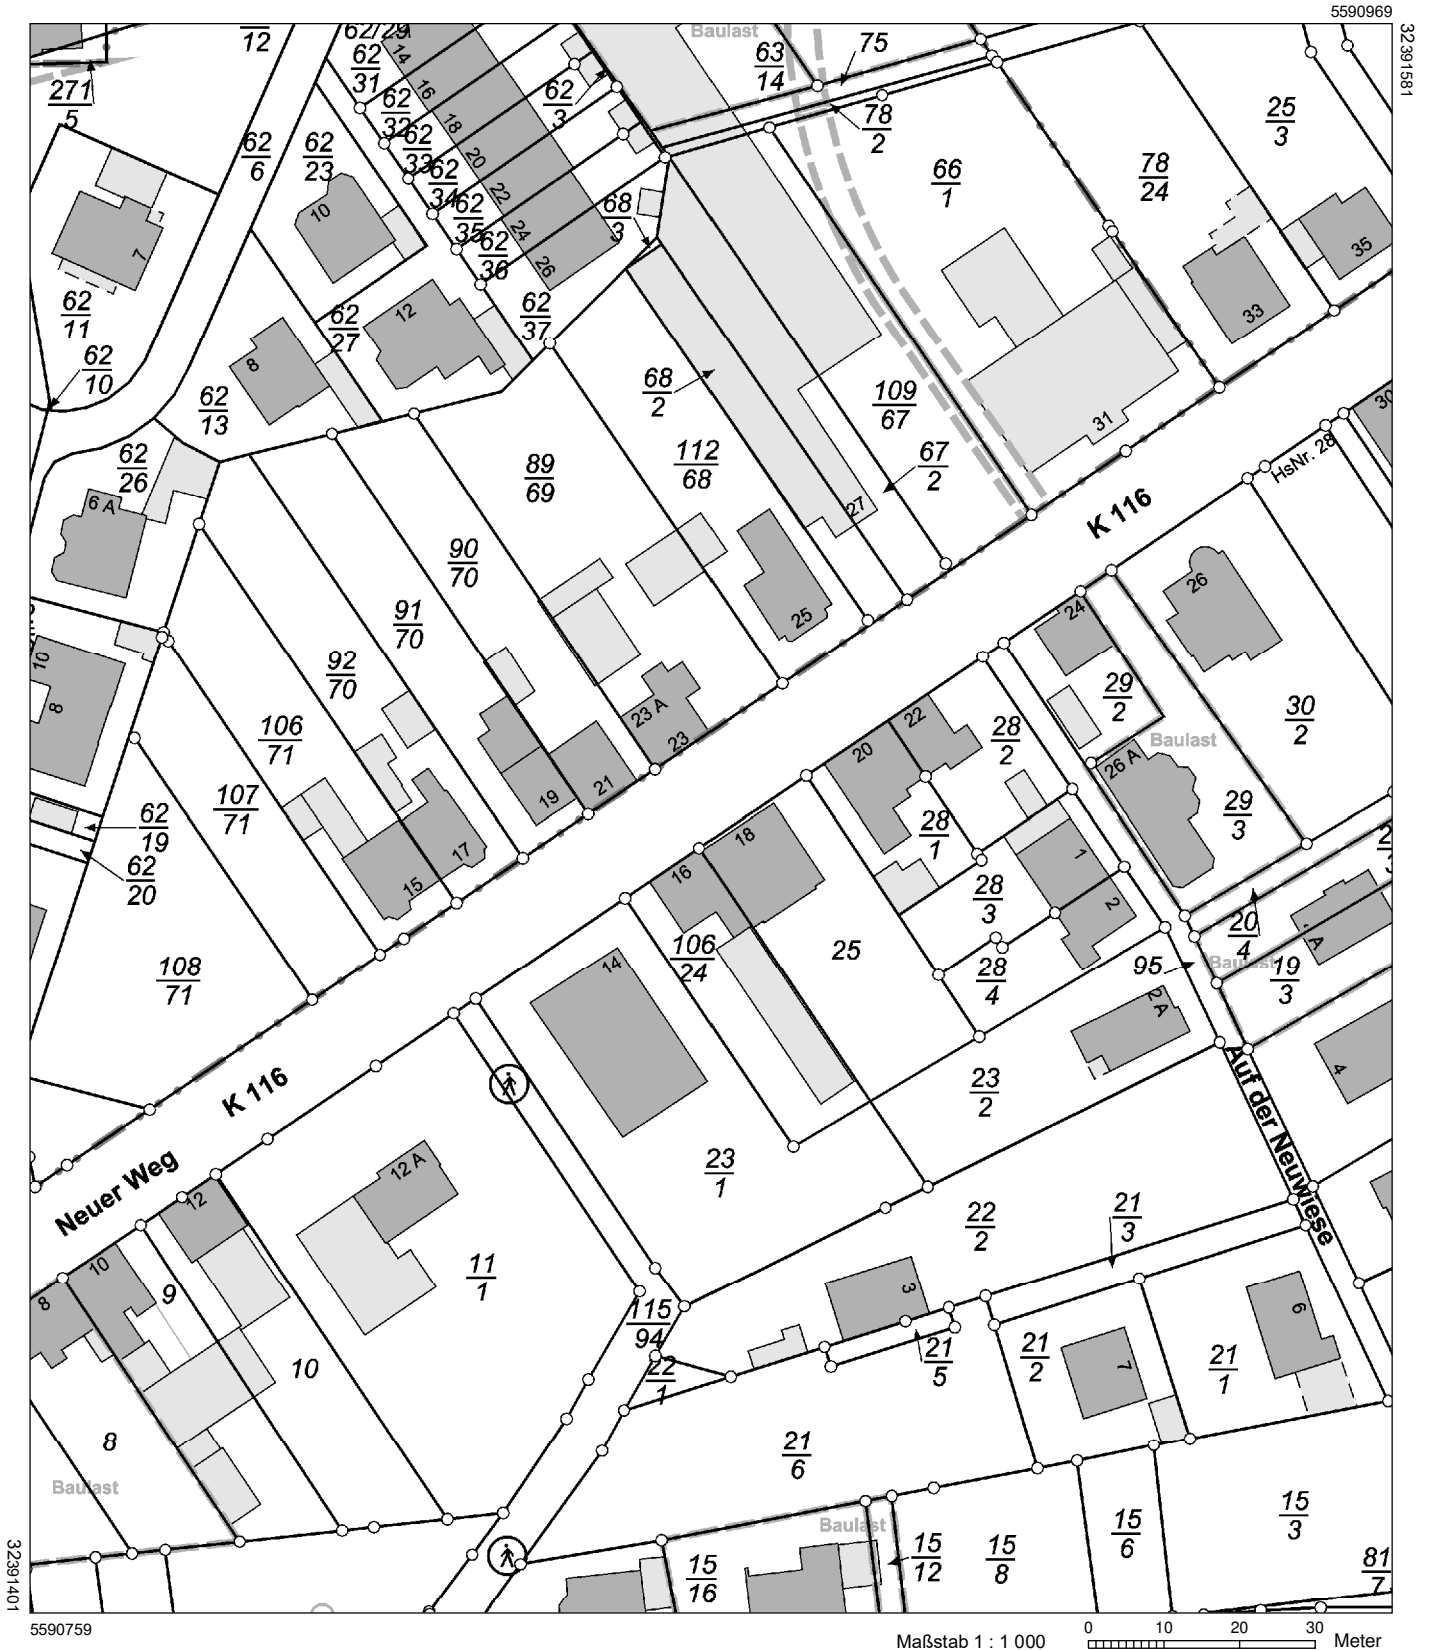

Vervielfältigungen für eigene Zwecke sind zugelassen. Eine unmittelbare oder mittelbare Vermarktung, Umwandlung oder Veröffentlichung der Geobasisinformationen bedarf der Zustimmung der zuständigen Vermessungs- und Katasterbehörde (§12 Landesgesetz über das amtliche Vermessungswesen).

Ausgegeben durch Notare Jürgen Schmidt und Dr. Hubert Kögler.

Kein amtlicher Auszug. Nur Verwendung im Rahmen der Beurkundung von Rechten an Grundstücken